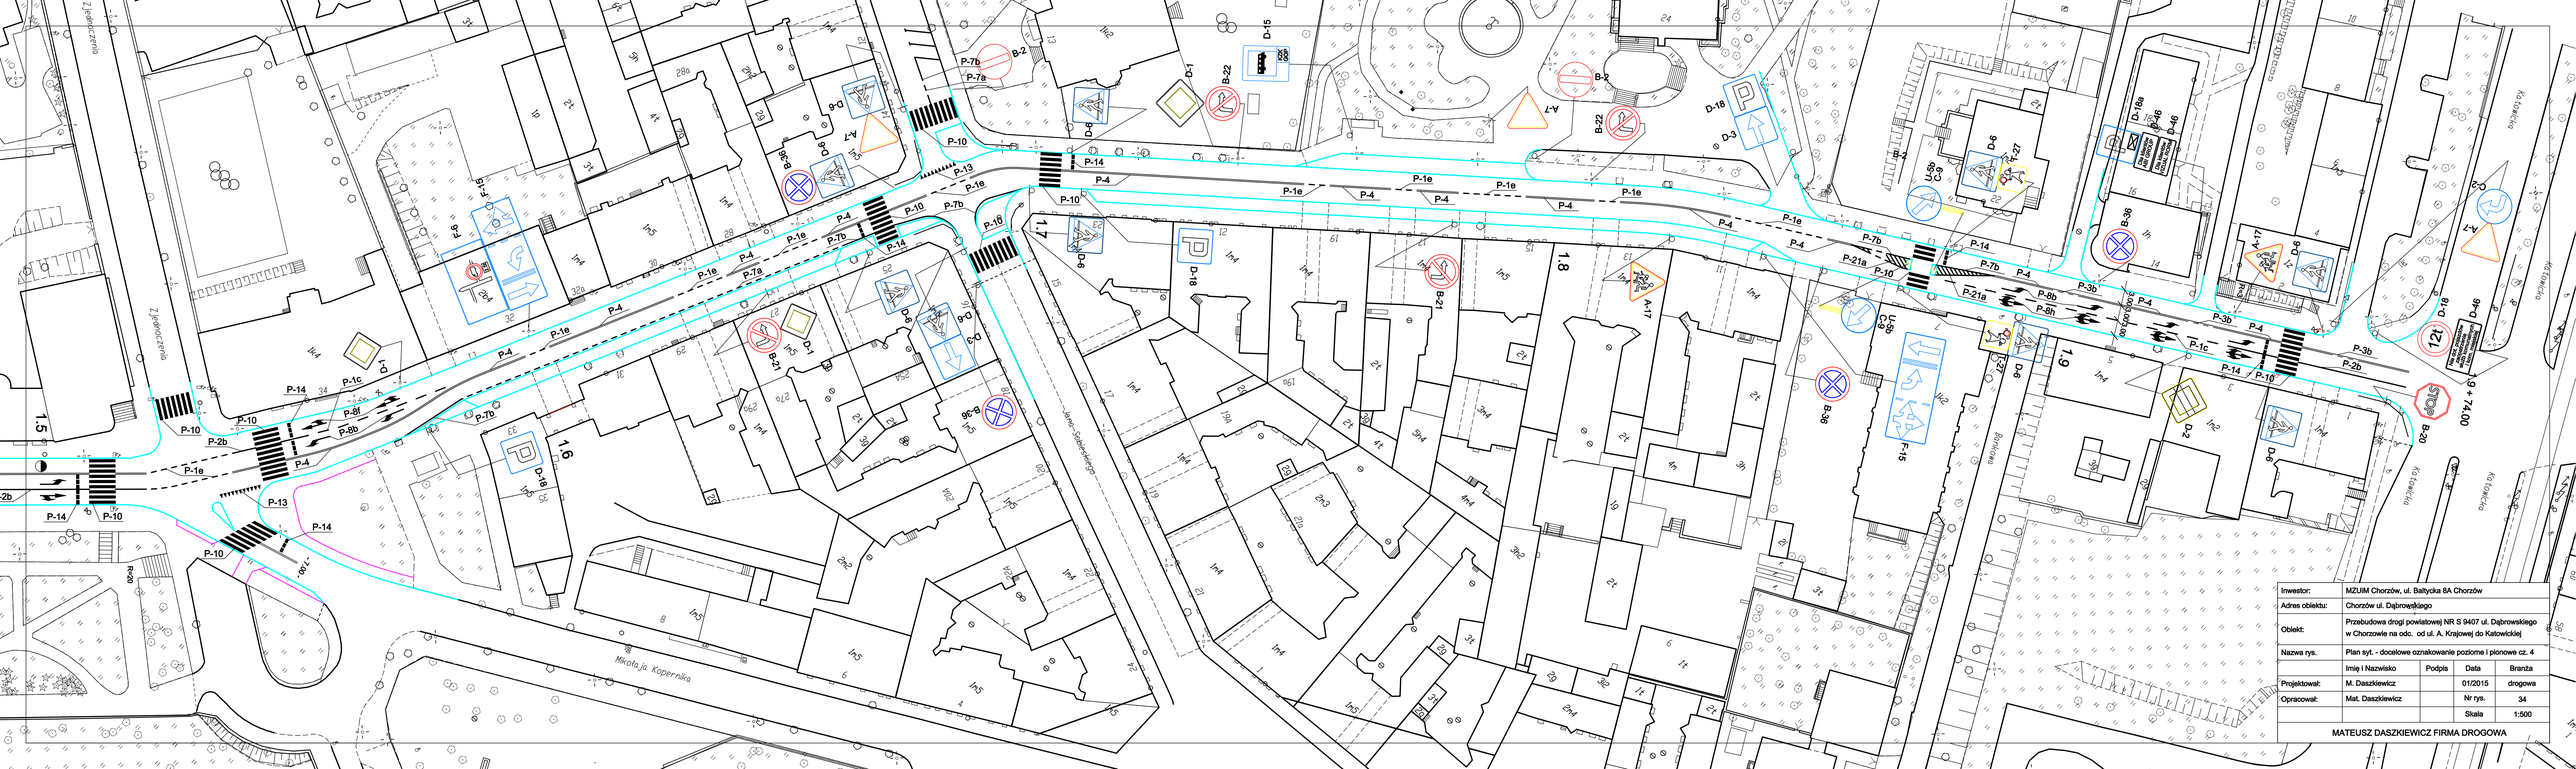

Inwestor:	MZUIM Chorzów, ul. Bałtycka 8A Chorzów			
Adres obiektu:	Chorzów ul. Dąbrowskiego			
Obiekt:	Przebudowa drogi powiatowej NR S 9407 ul. Dąbrowskiego w Chorzowie na odc. od ul. A. Krajowej do Katowickiej			
Nazwa rys.	Plan syt. - docelowe oznakowanie poziome i pionowe cz. 4			
	Imię i Nazwisko	Podpis	Data	Branża
Projektował:	M. Daszkiewicz		01/2015	drogowa
Opracował:	Mat. Daszkiewicz		Nr rys.	34
			Skala	1:500

MATEUSZ DASZKIEWICZ FIRMA DROGOWA