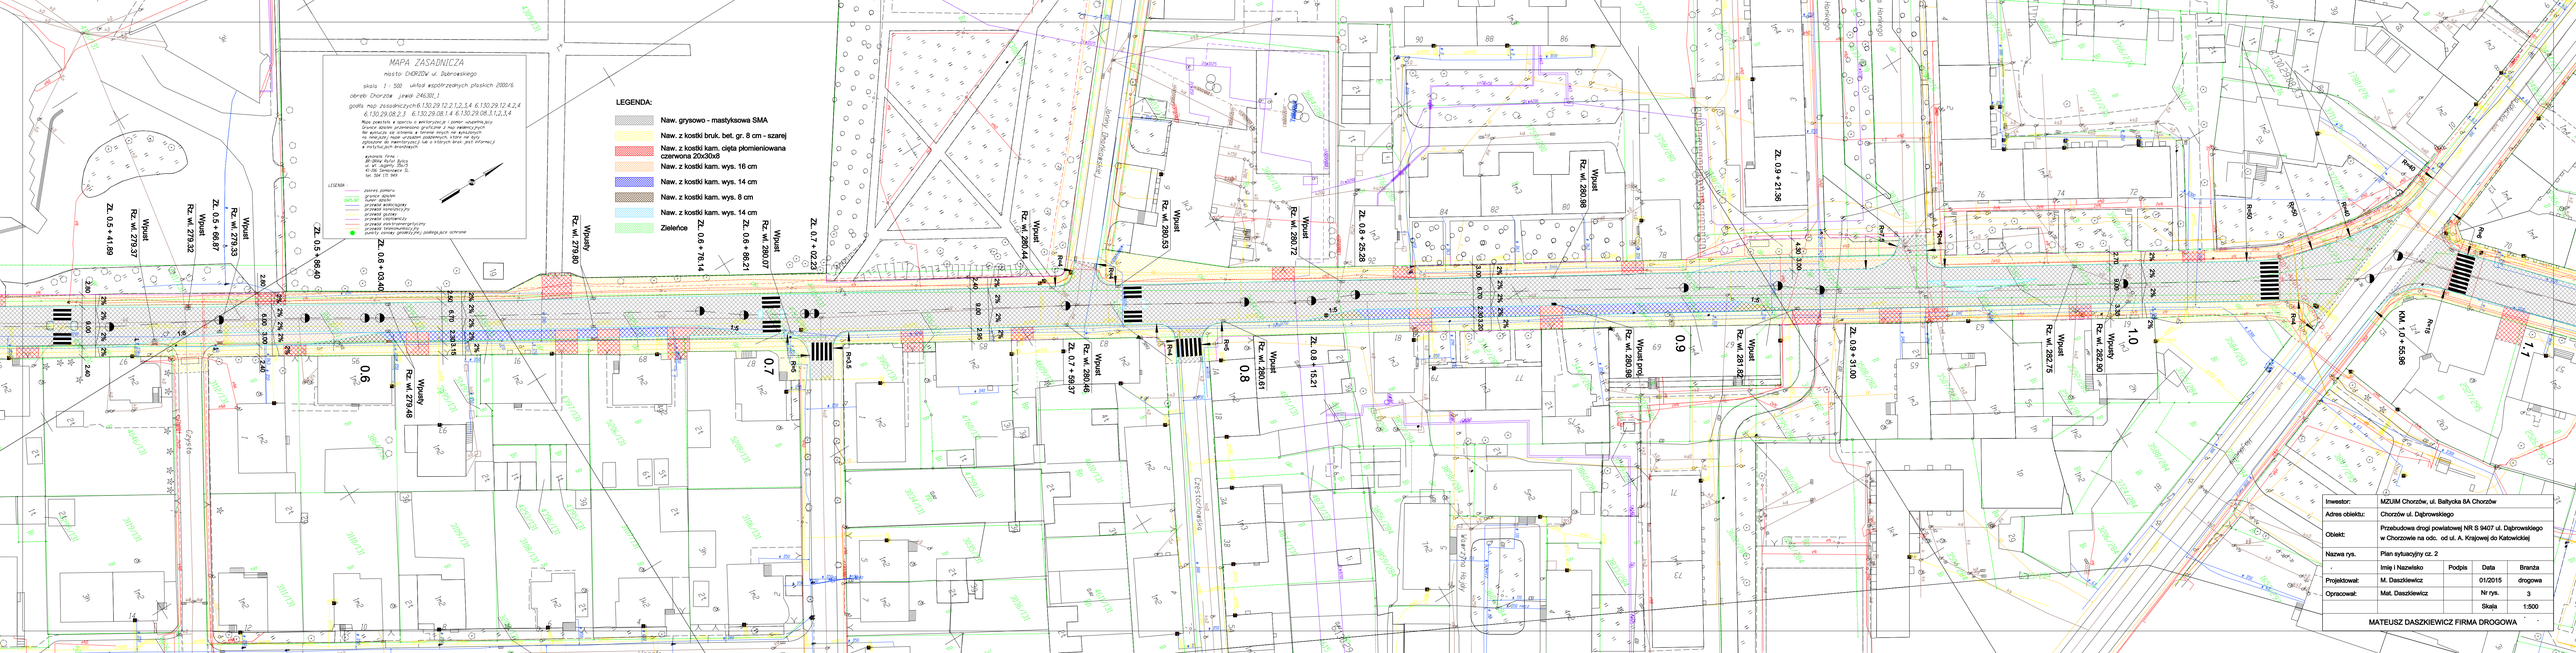
MAPA ZASADNICZA
miasto CHORZÓW ul. Dąbrowskiego
skala 1 : 500 układ współrzędnych płaskich 2000/6
obręb Chorzów jrwid 246301_1
godła map zasadniczych:6.130.29.12.2.1,2,3,4 6.130.29.12.4.2,4
6.130.29.08.2.3 6.130.29.08.1.4 6.130.29.08.3.1,2,3,4
Mapa powstała z aktualizacji i zmian uwzględnia granice działek przewodzie graficzne z map ewidencyjnych oraz pomiary sytuacyjne wykonane w terenie na podstawie osnowy poziomej, która nie była zgłaszana do inwentaryzacji lub o których brak jest informacji w instytucjach prowadzących.
wykonała firma
Biuro Usług Geod.
w/ w sygnały Zbigniew
41-06 Siemianowice Śl.
ul. Sosnowa 125 tel.
LEGENDA
granice pomiaru
granice działek
numer działki
budynki murowane
budynki betonowe
budynki gliniane
budynki drewniane
budynki nieokreślone
punkty osnowy geodezyjnej
punkty sieciowe grawitacyjnej
LEGENDA:
Naw. grysowo - mastyksowa SMA
Naw. z kostki bruk. bet. gr. 8 cm - szarej
Naw. z kostki kam. ciętą płomieniowana czerwona 20x30x8
Naw. z kostki kam. wys. 16 cm
Naw. z kostki kam. wys. 14 cm
Naw. z kostki kam. wys. 8 cm
Naw. z kostki kam. wys. 14 cm
Zieleńce
ZL. 0.5 + 41.89
Wpust
Rz. wł. 279.37
ZL. 0.5 + 69.87
Wpust
Rz. wł. 279.32
Wpust
Rz. wł. 279.33
ZL. 0.5 + 88.40
ZL. 0.6 + 03.40
Wpusty
Rz. wł. 279.80
0.6
Wpusty
Rz. wł. 279.48
ZL. 0.6 + 76.14
ZL. 0.6 + 88.21
Wpust
Rz. wł. 280.07
ZL. 0.7 + 10.23
0.7
Rw-5
Wpust
Rz. wł. 280.44
Rw-4
Wpust
Rz. wł. 280.53
ZL. 0.7 + 69.07
Wpust
Rz. wł. 280.46
0.8
Wpust
Rz. wł. 280.61
ZL. 0.8 + 15.21
Wpust
Rz. wł. 280.72
ZL. 0.8 + 25.28
Wpust
Rz. wł. 280.98
ZL. 0.9 + 21.56
Rw-6
Rw-7
ZL. 0.9 + 31.00
Wpust
Rz. wł. 281.82
Wpust poj.
Rz. wł. 289.98
0.9
Wpust
Rz. wł. 282.75
Wpusty
Rz. wł. 282.90
1.0
KM. 1.0 + 55.98
1.1
Inwestor: MZUIM Chorzów, ul. Bałtycka 8A Chorzów
Adres obiektu: Chorzów ul. Dąbrowskiego
Obiekt: Przebudowa drogi powiatowej NR S 9407 ul. Dąbrowskiego w Chorzowie na odc. od ul. A. Krajowej do Katowickiej
Nazwa rys. Plan sytuacyjny cz. 2
Imię i Nazwisko | Podpis | Data | Branża
Projektował: M. Daszkiewicz | 01/2015 | drogowa
Opracował: Mat. Daszkiewicz | Nr rys. 3
Skala 1:500
MATEUSZ DASZKIEWICZ FIRMA DROGOWA