


Docelowa zmiana organizacji ruchu na skrzyżowaniu ulic Kościuszki i Parkowej

Uwaga,
w uzasadnionych przypadkach należy umożliwić dojazd do posesji
poprzez przerwanie linii P-4 i zastosowanie linii P-1E (1 kostka)

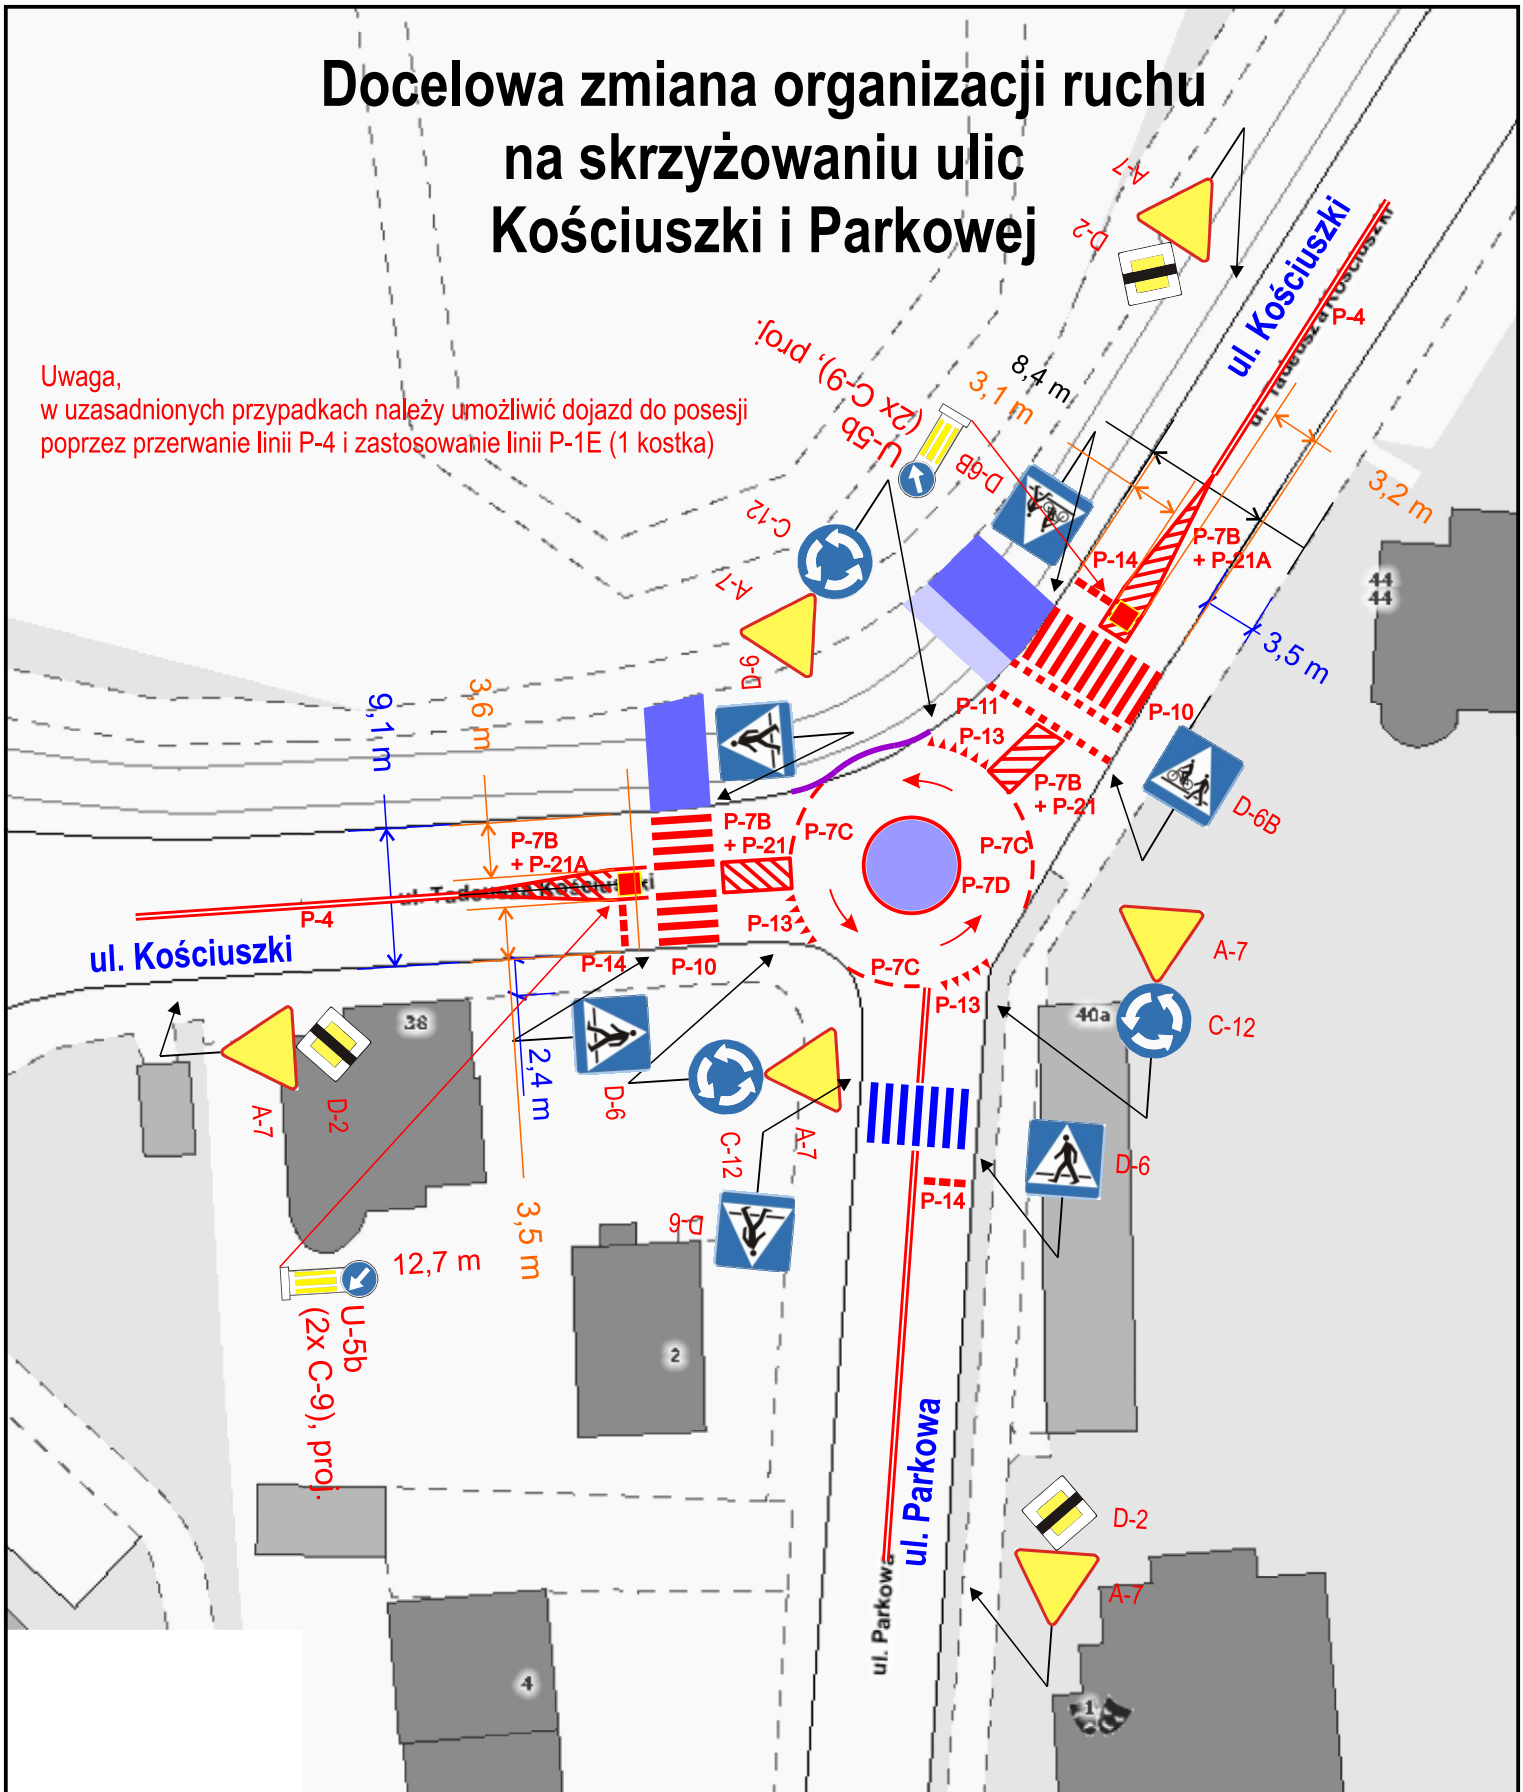

Średnica zewnętrzna ronda: 16 m
Średnica wyniesionej wyspy centralnej: 6 m

MIEJSKI ZARZĄD ULIC I MOSTÓW
41-500 Chorzów, ul. Bałtycka 8A

**PROJEKT DOCELOWEJ ZMIANY
ORGANIZACJI RUCHU DROGOWEGO**

Skala
1:500

Budowa mini ronda na skrzyżowaniu ulic
Kościuszki i Parkowej

Rys. nr
1

09.2010 r.